




מתחם ובי- מגרש 527 - טראפו עילי

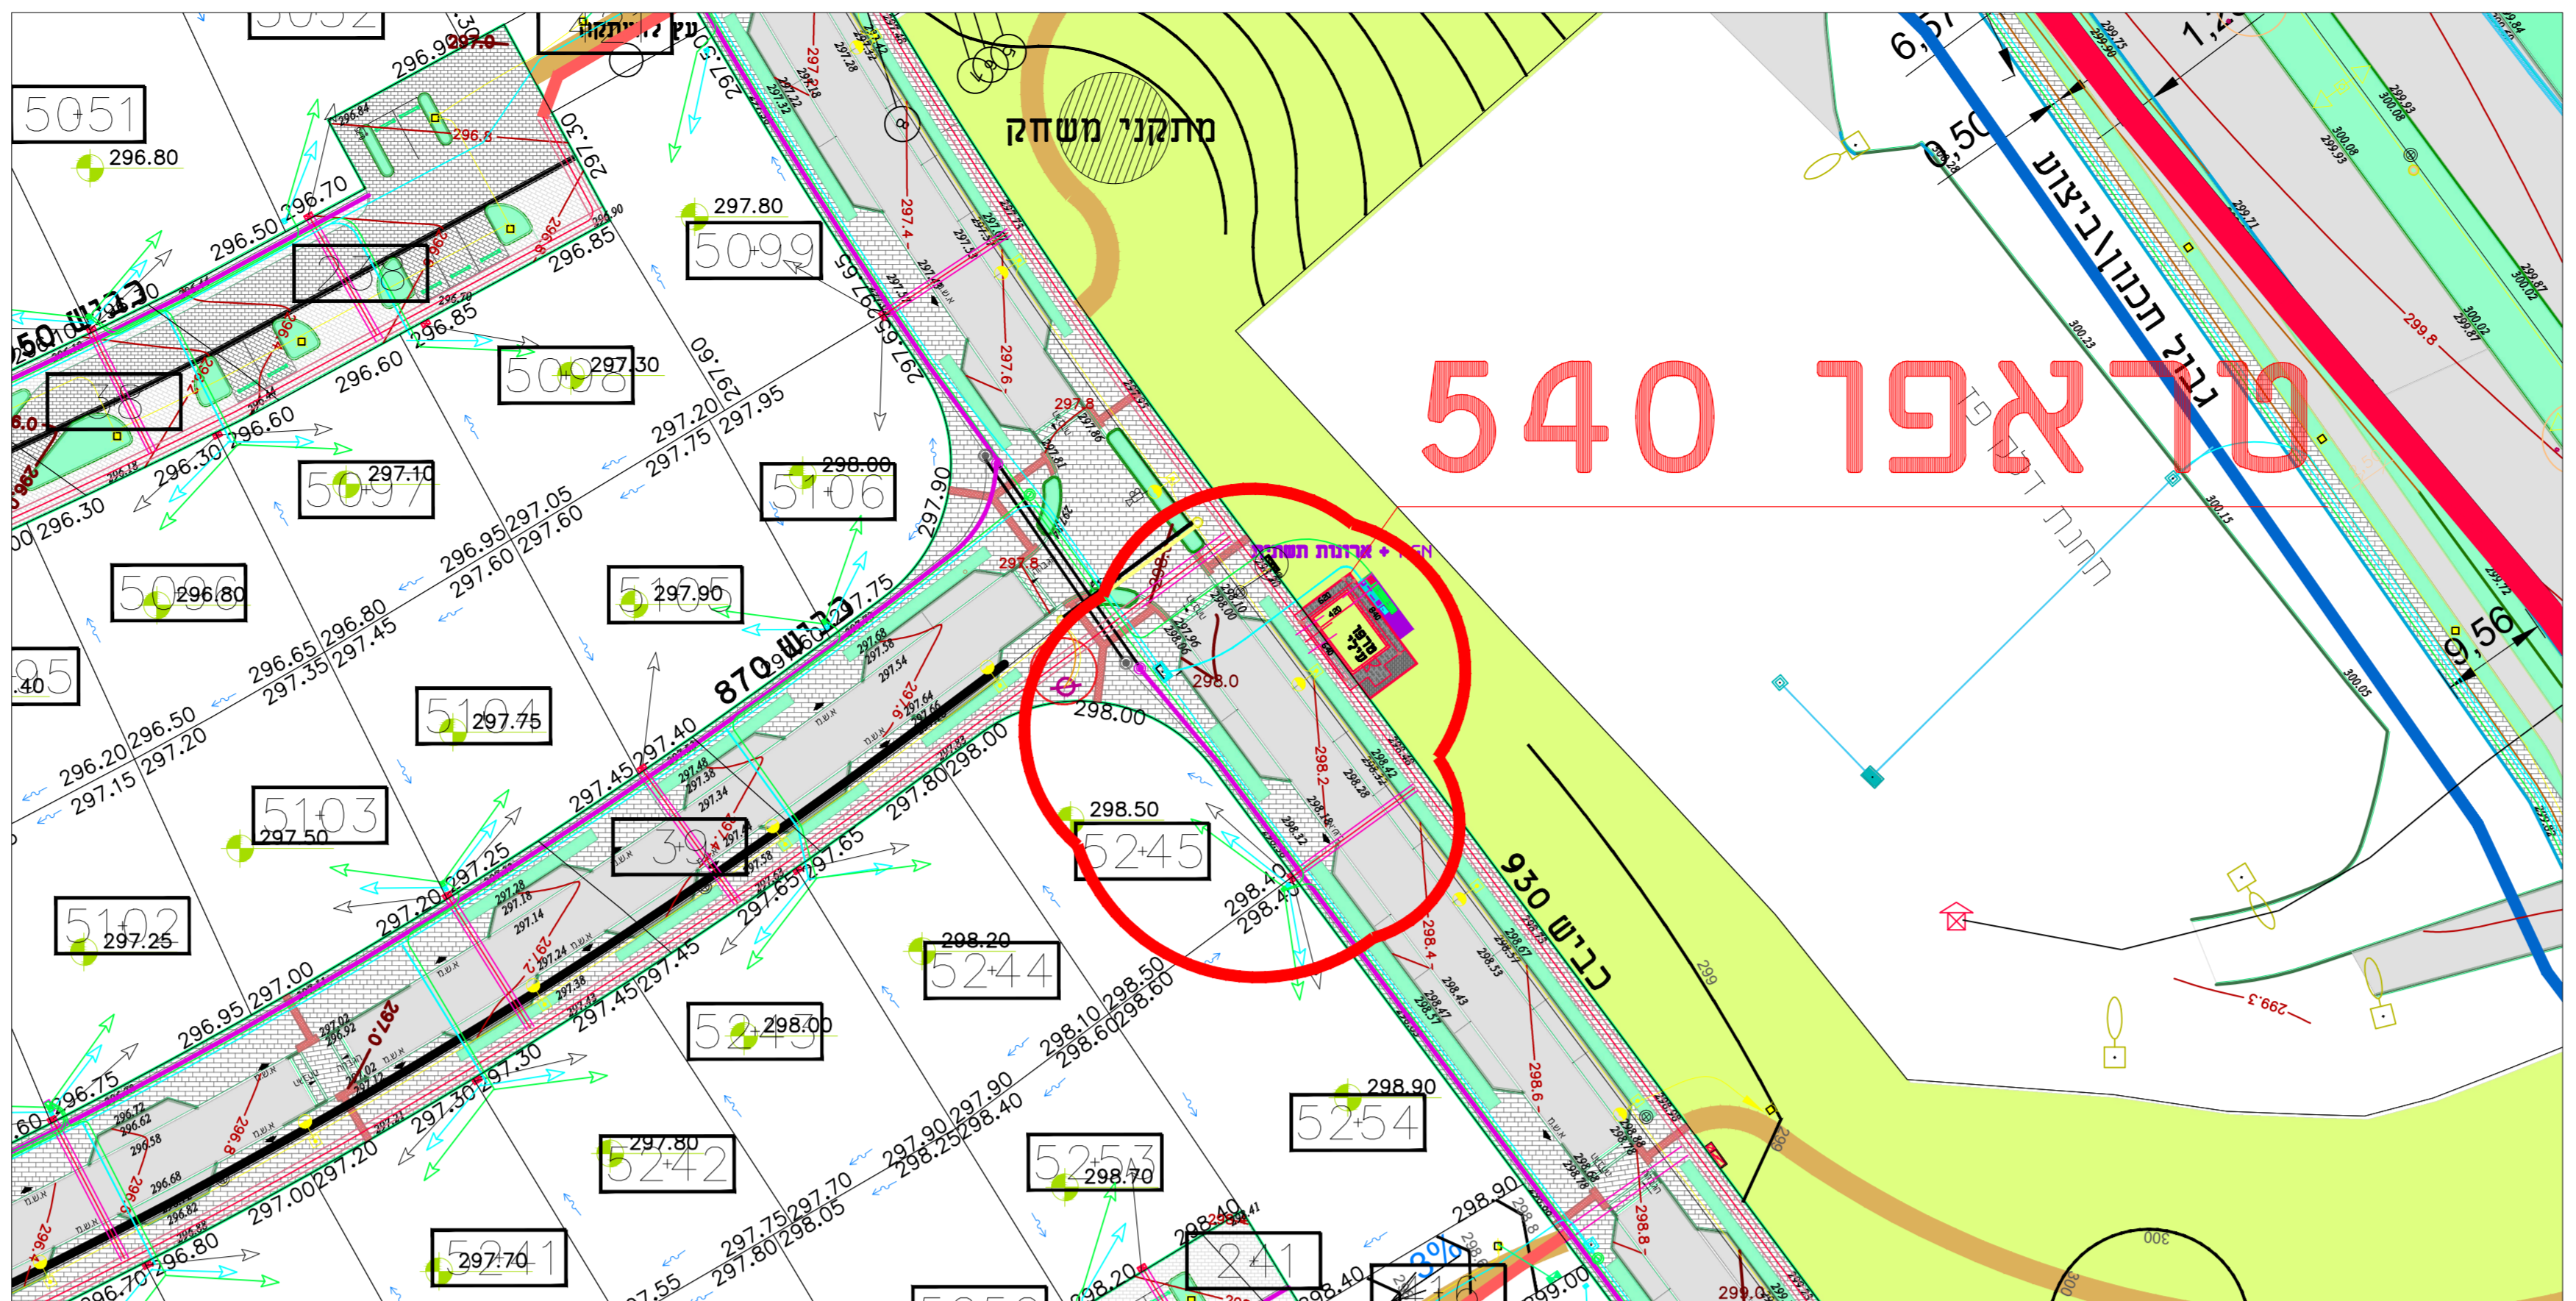


מתחם ובי- מגרש 540 - טראפו עילי

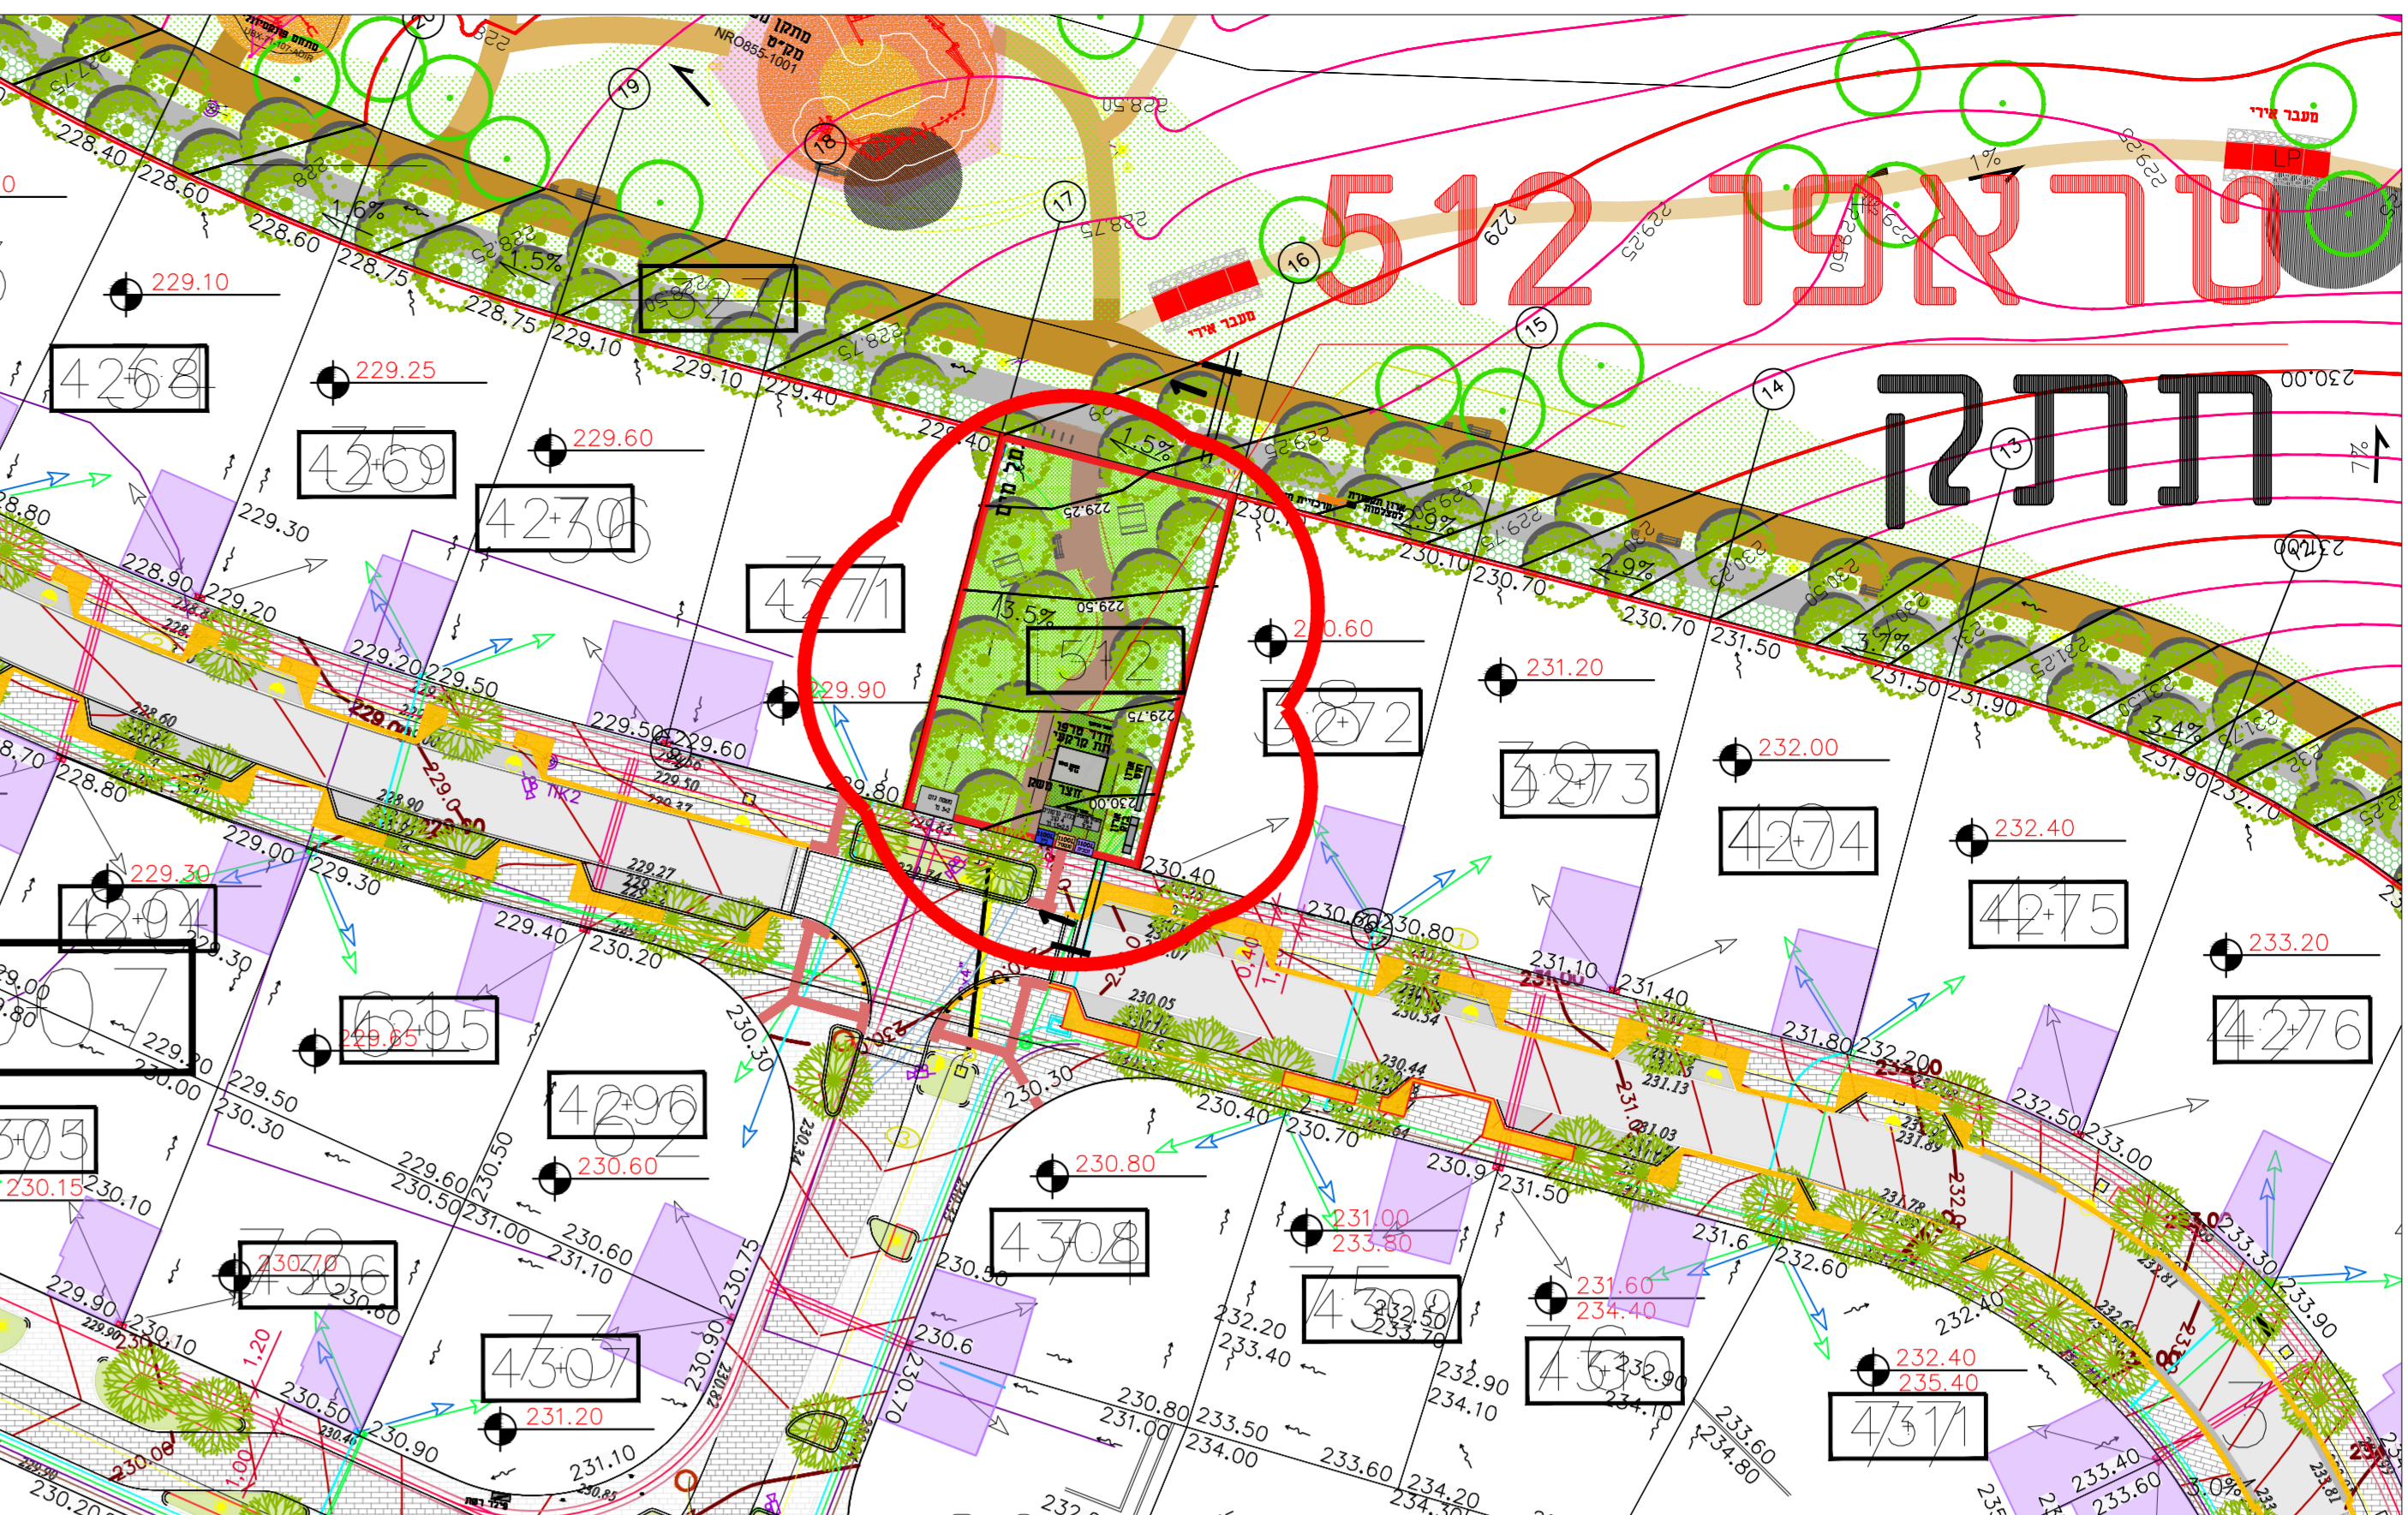


מתחם ואי- מגרש 512 - טראפו תתקן

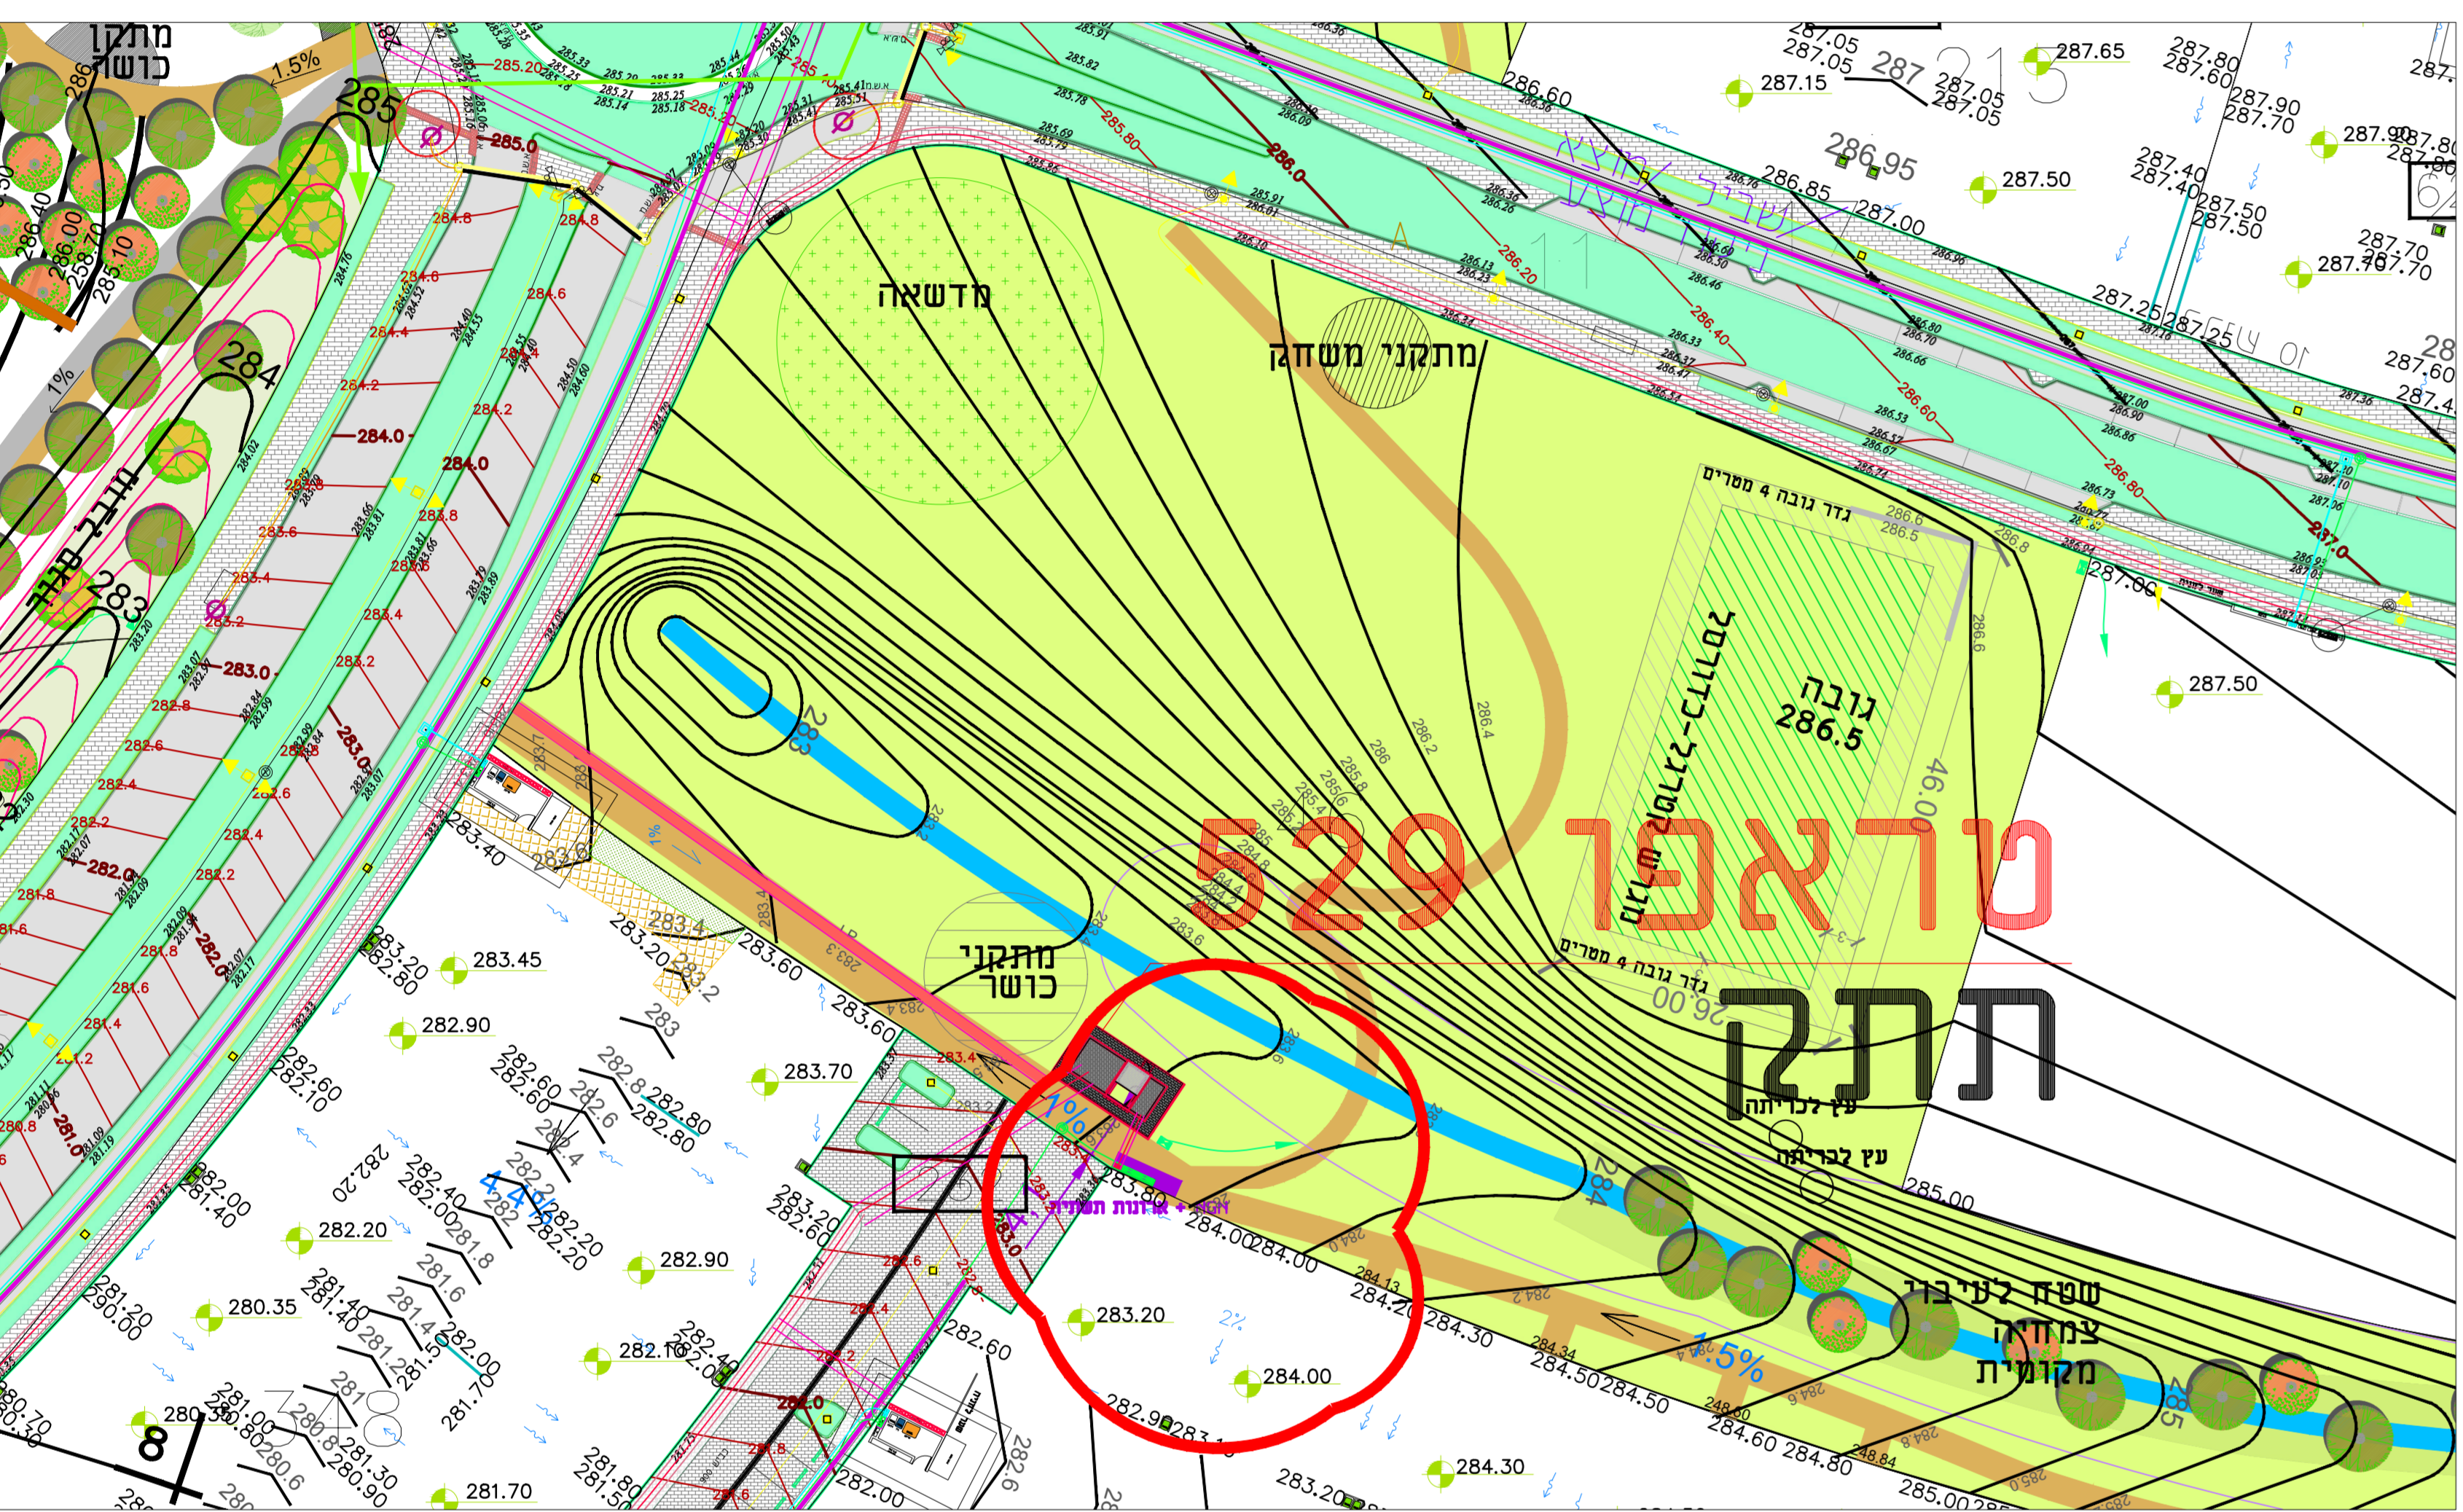


מתחם ובי- מגרש 529 - טראפו תתקן

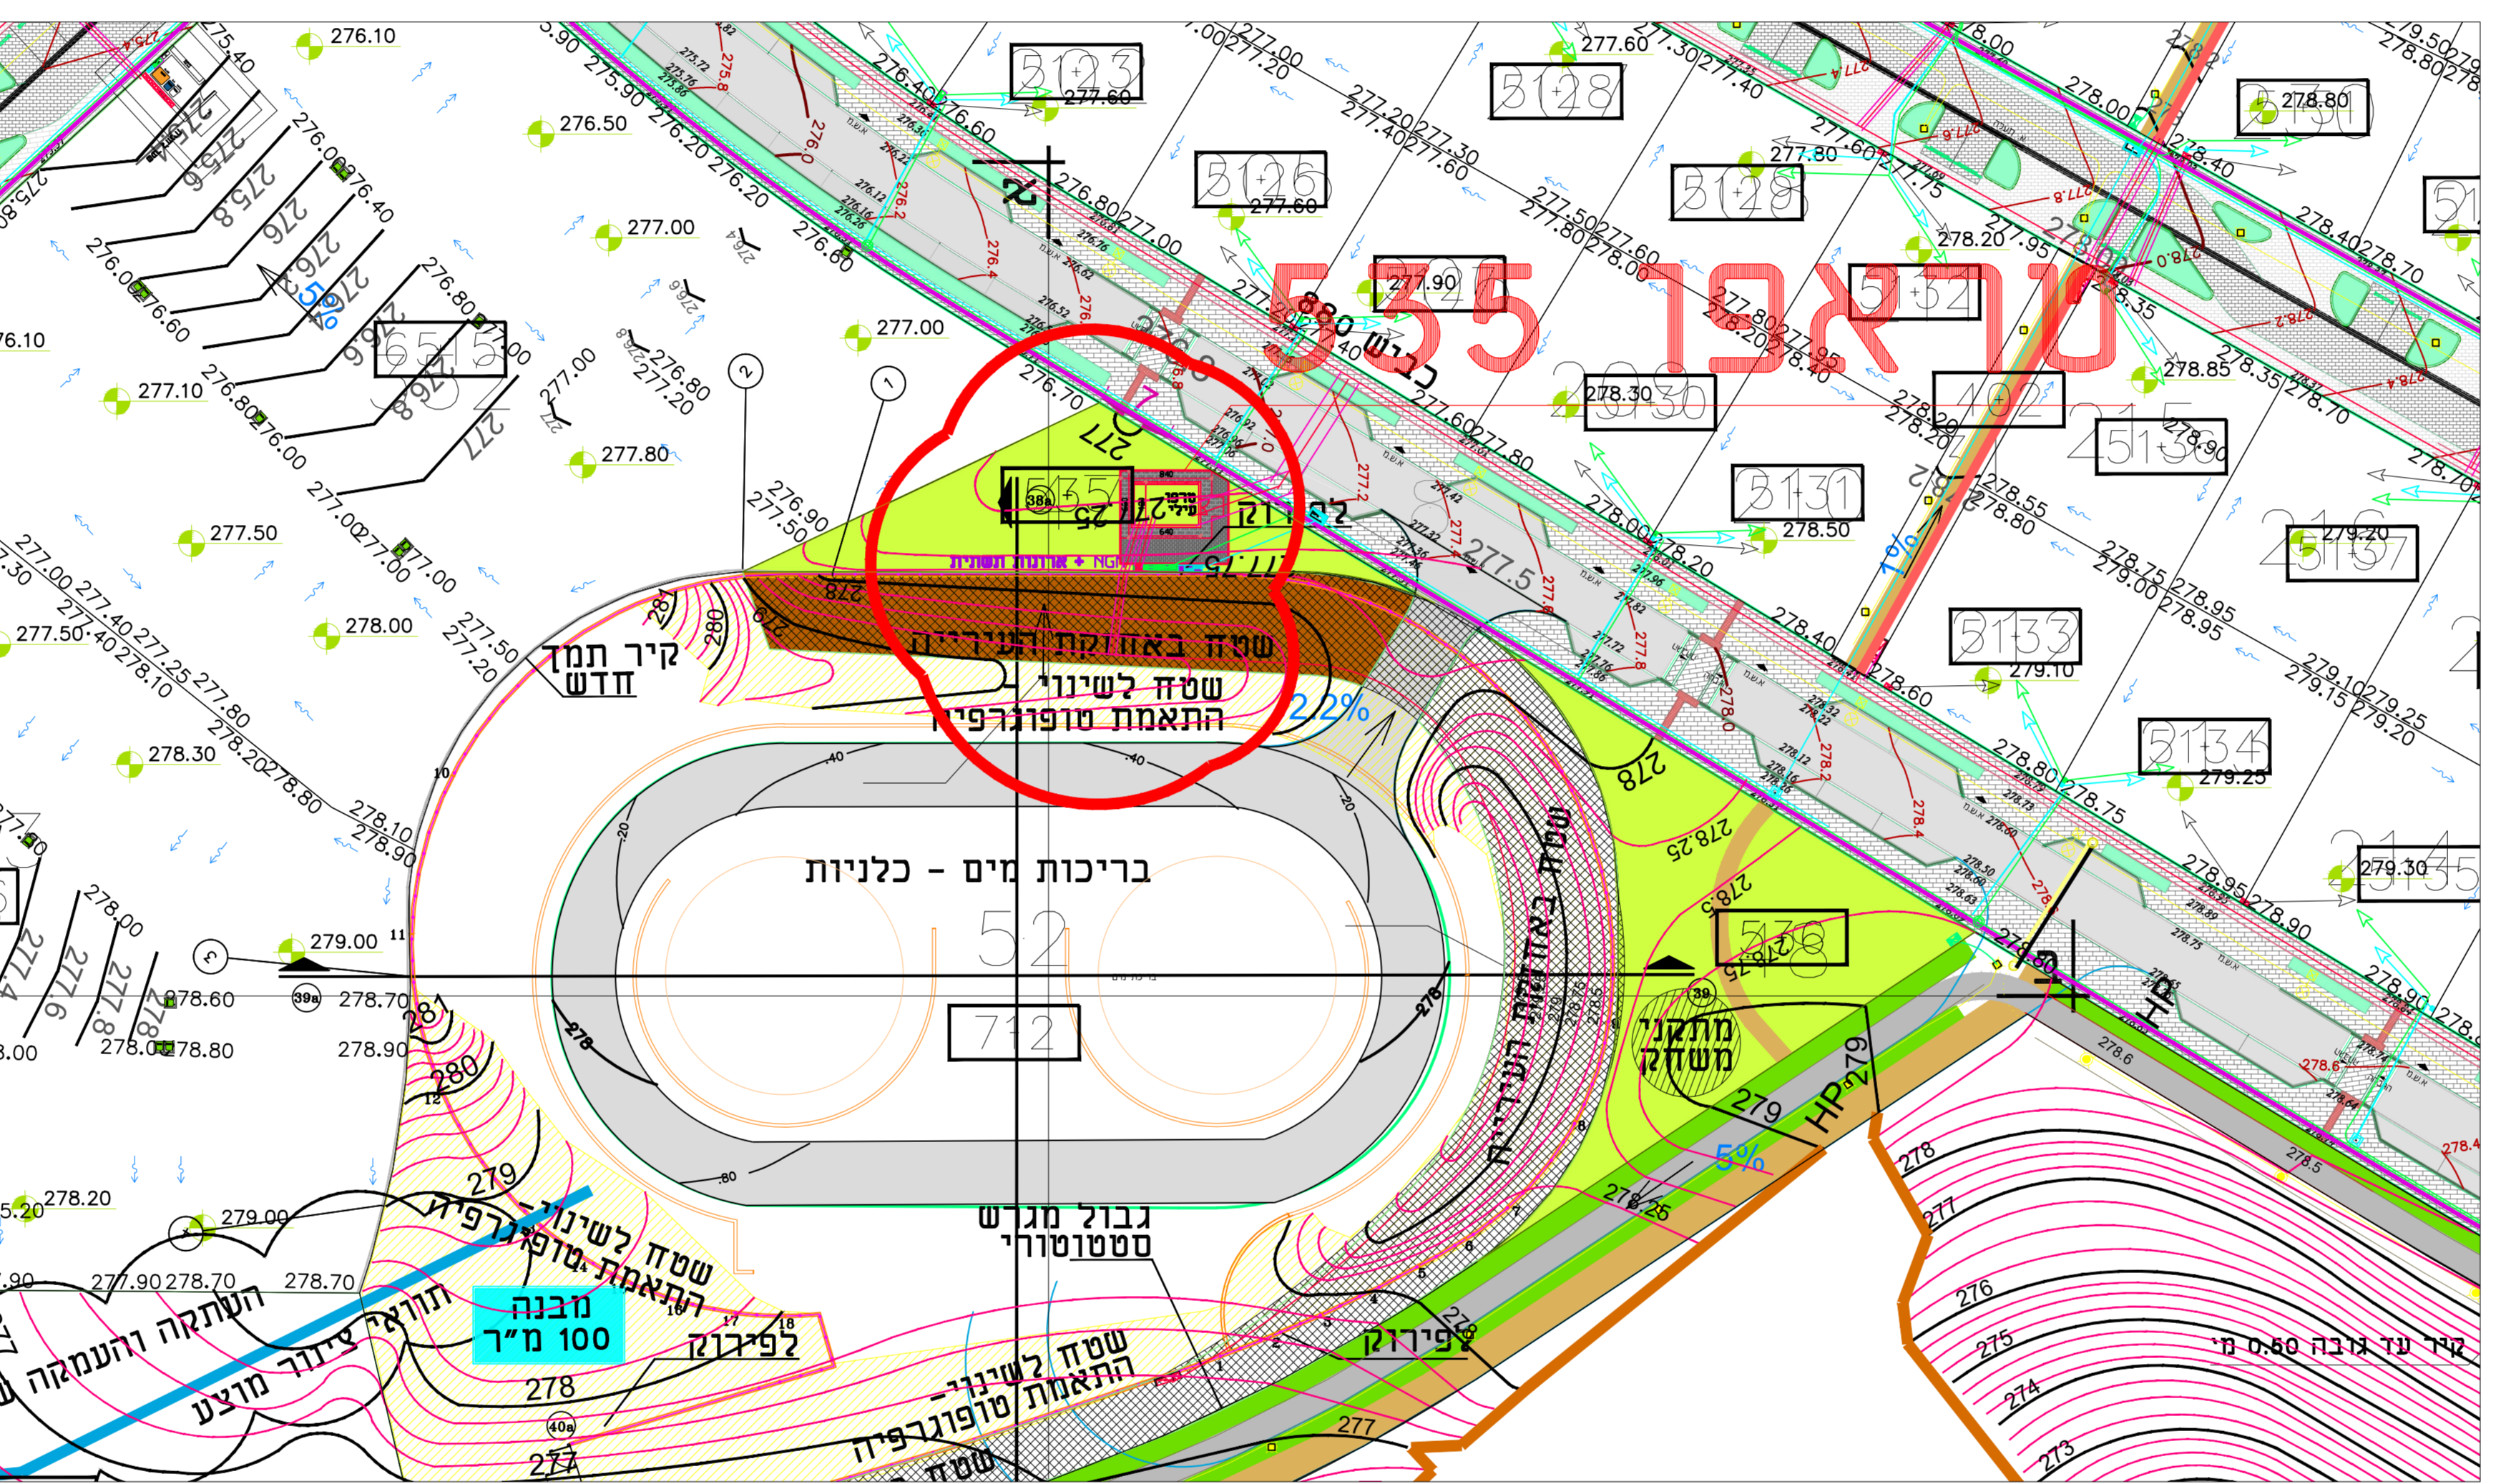


מתחם ובי- מגרש 535 - טראפו עילי

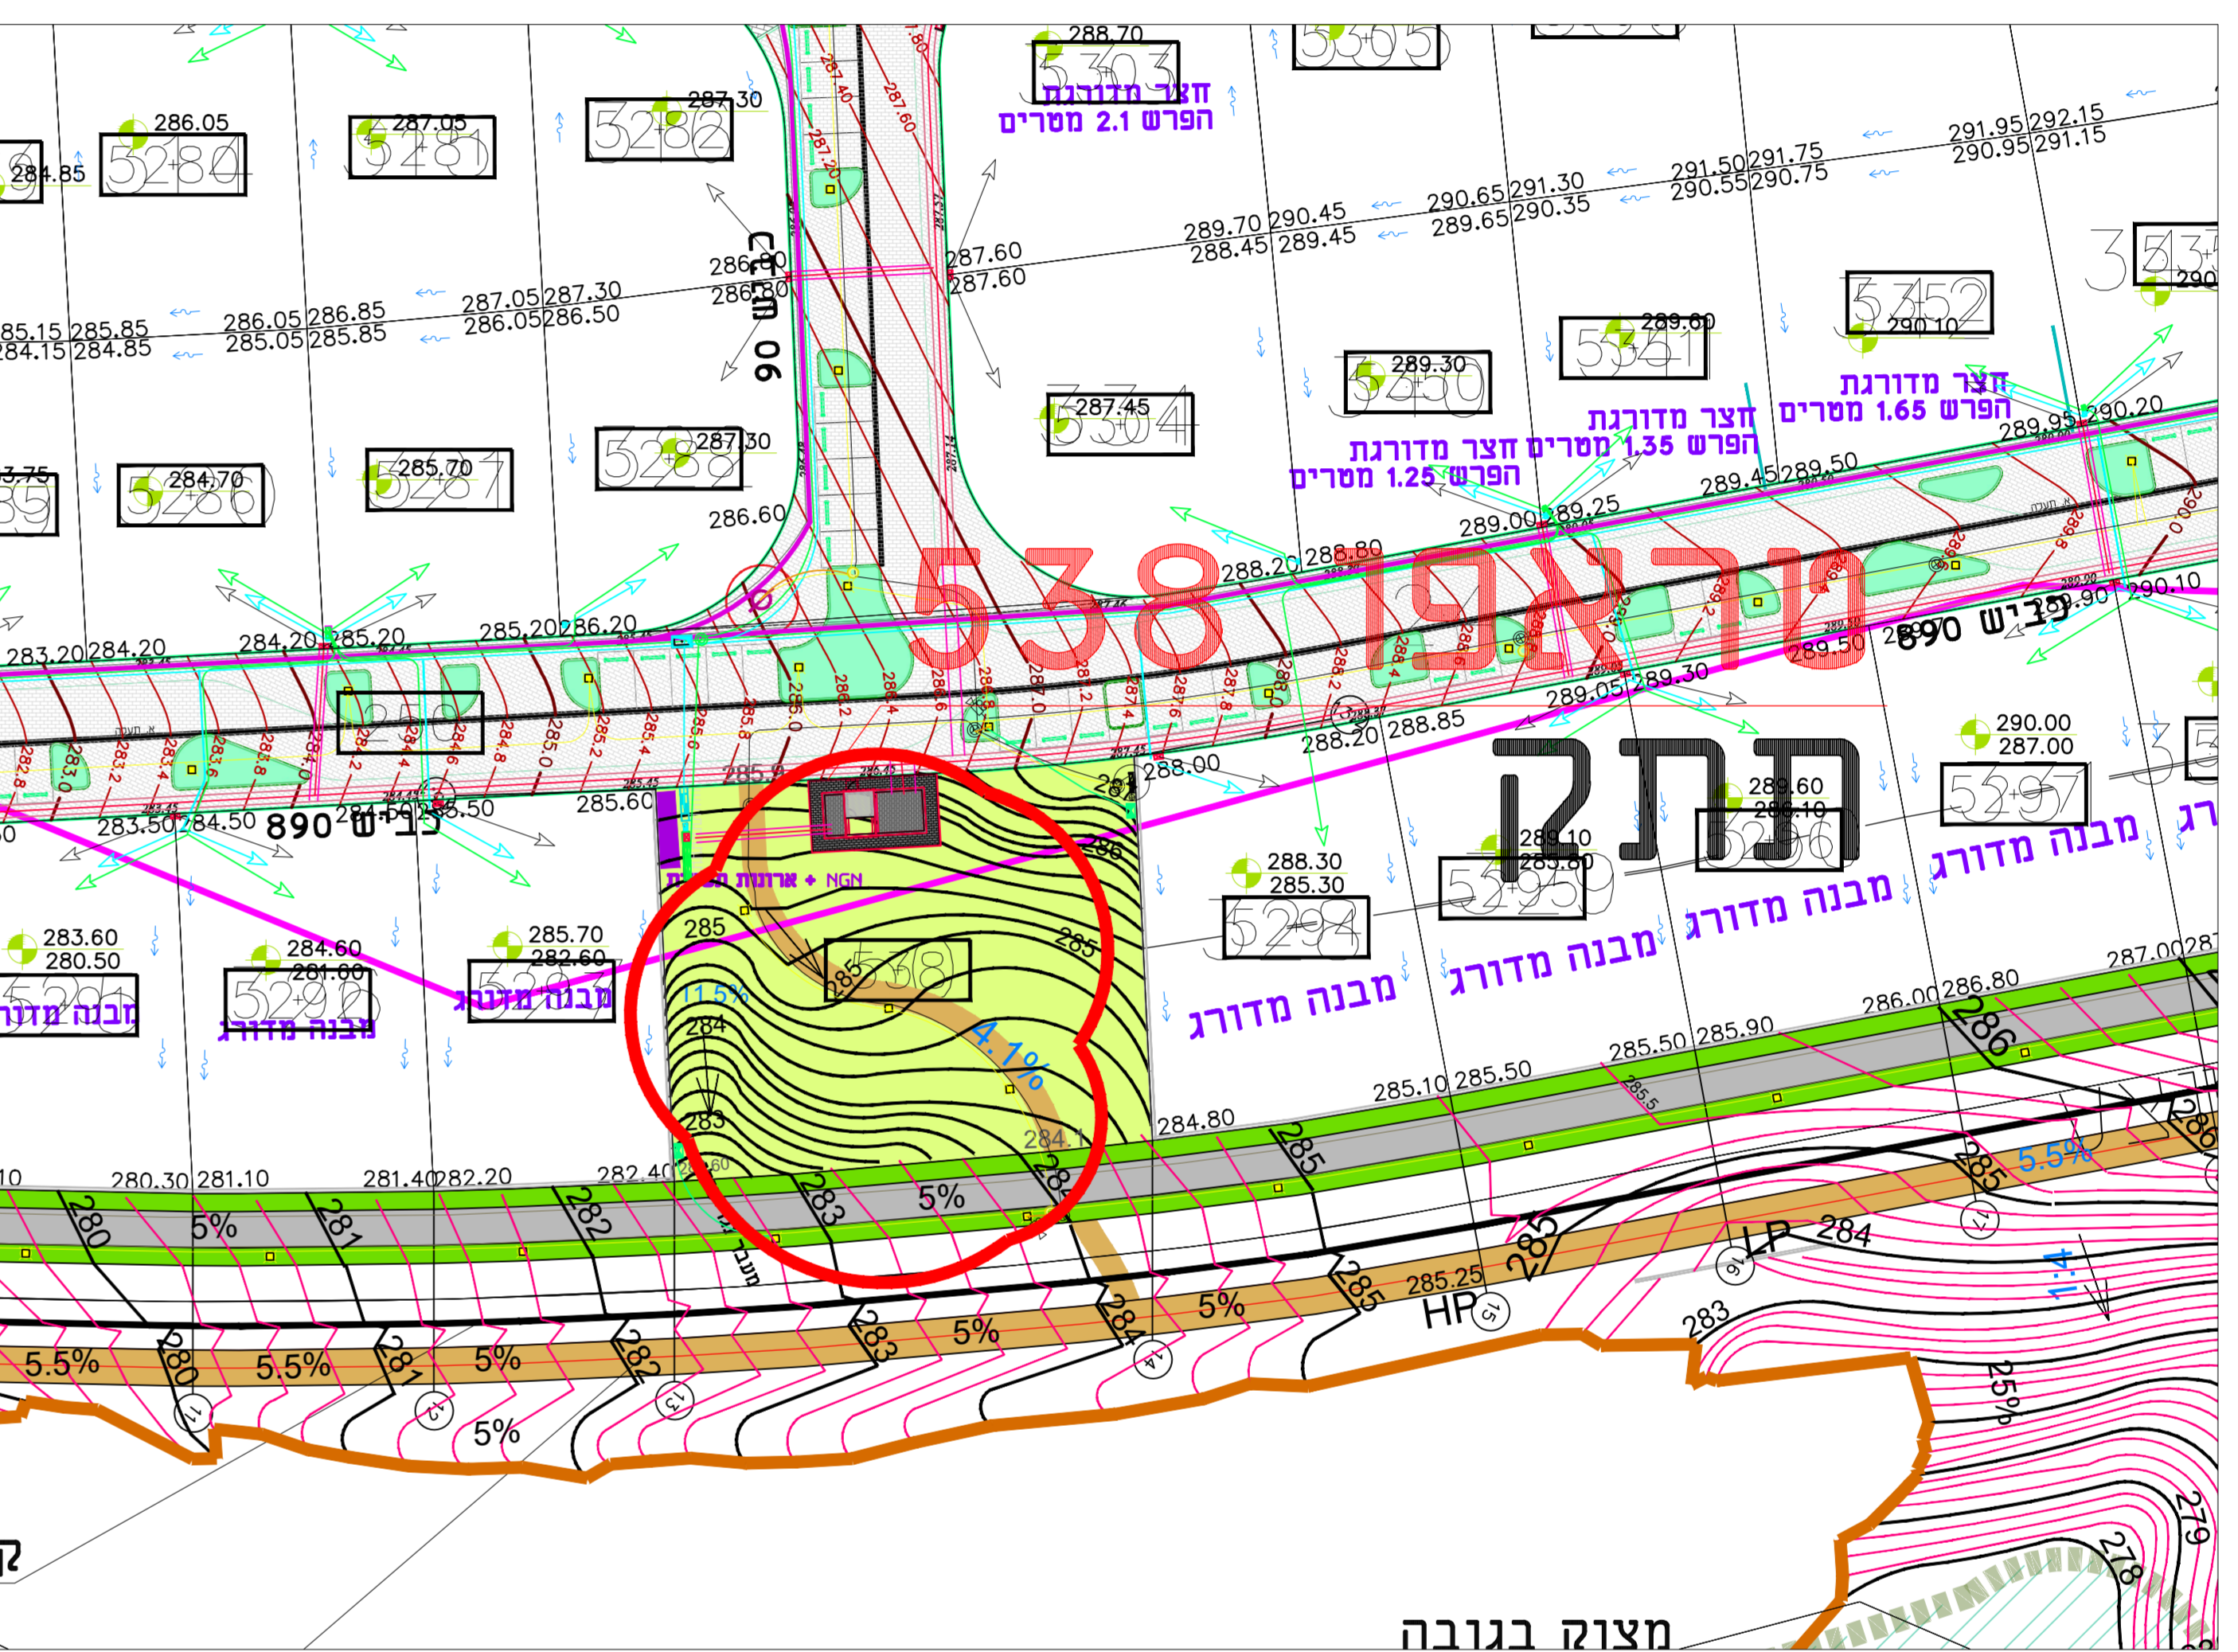


מתחם ובי- מגרש 538 - טראפו תתקן

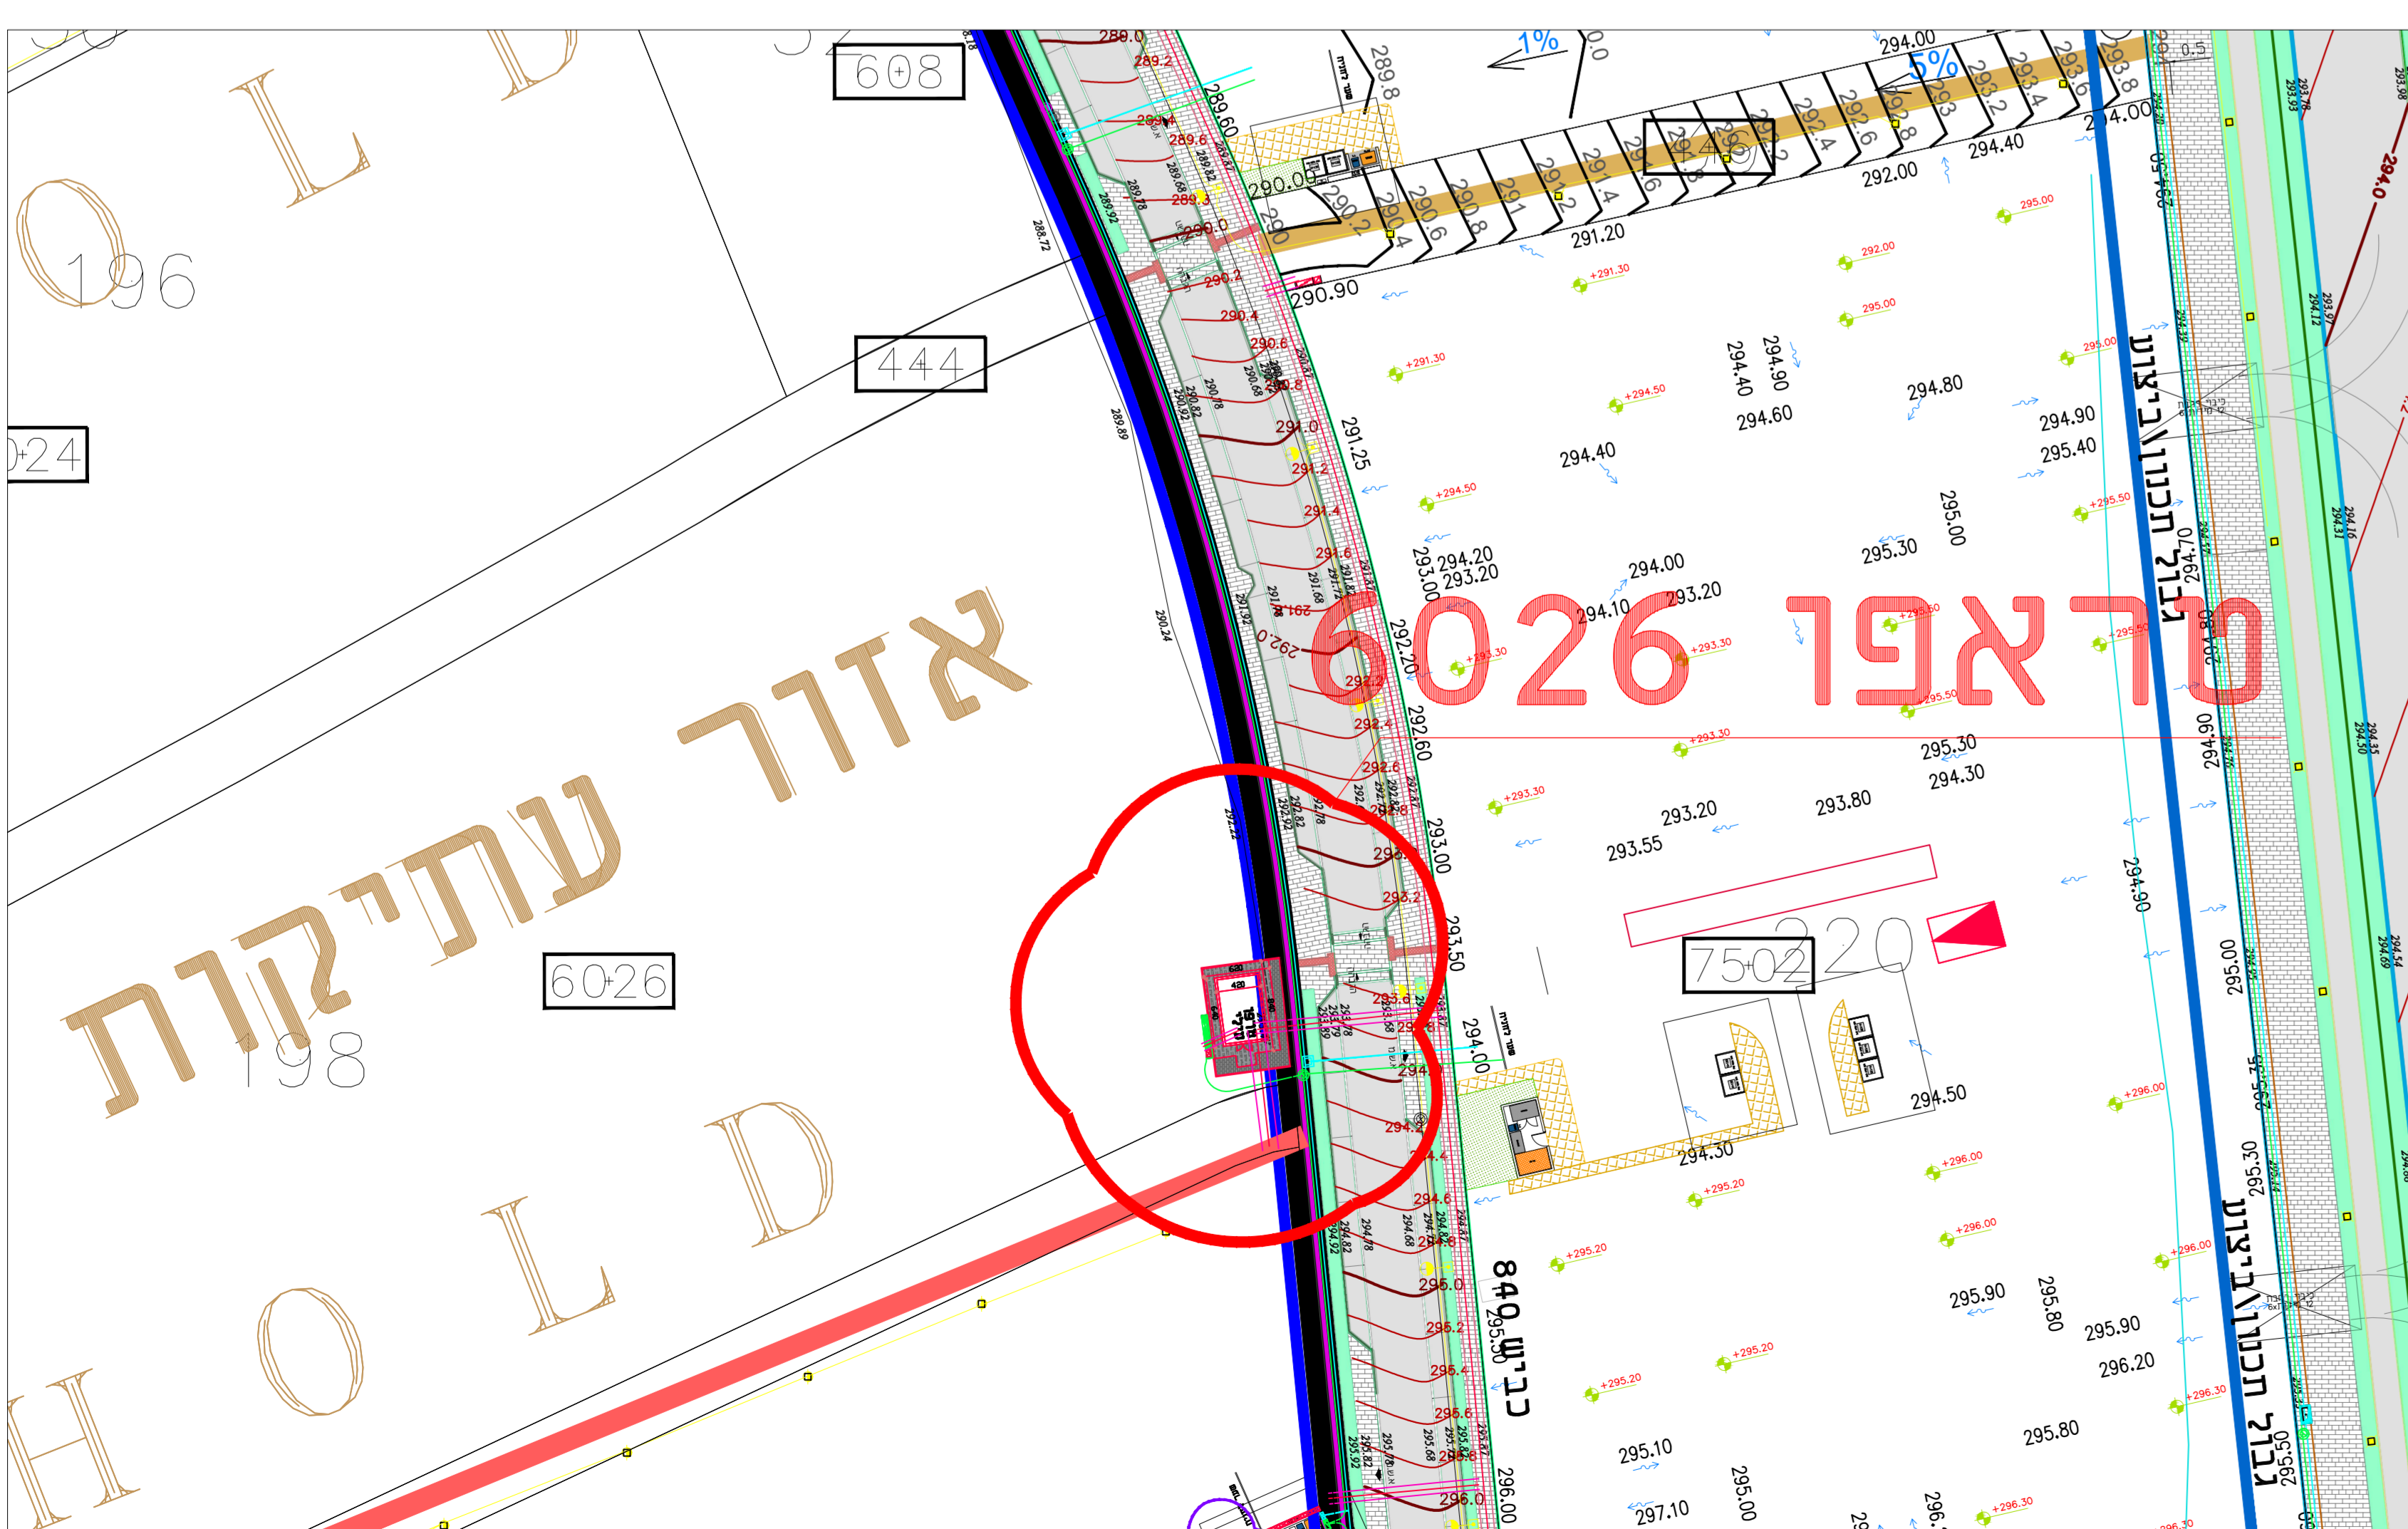

מתחם ובי- מגרש 6026 - טראפו עילי (שינוי תבע עתיקות)

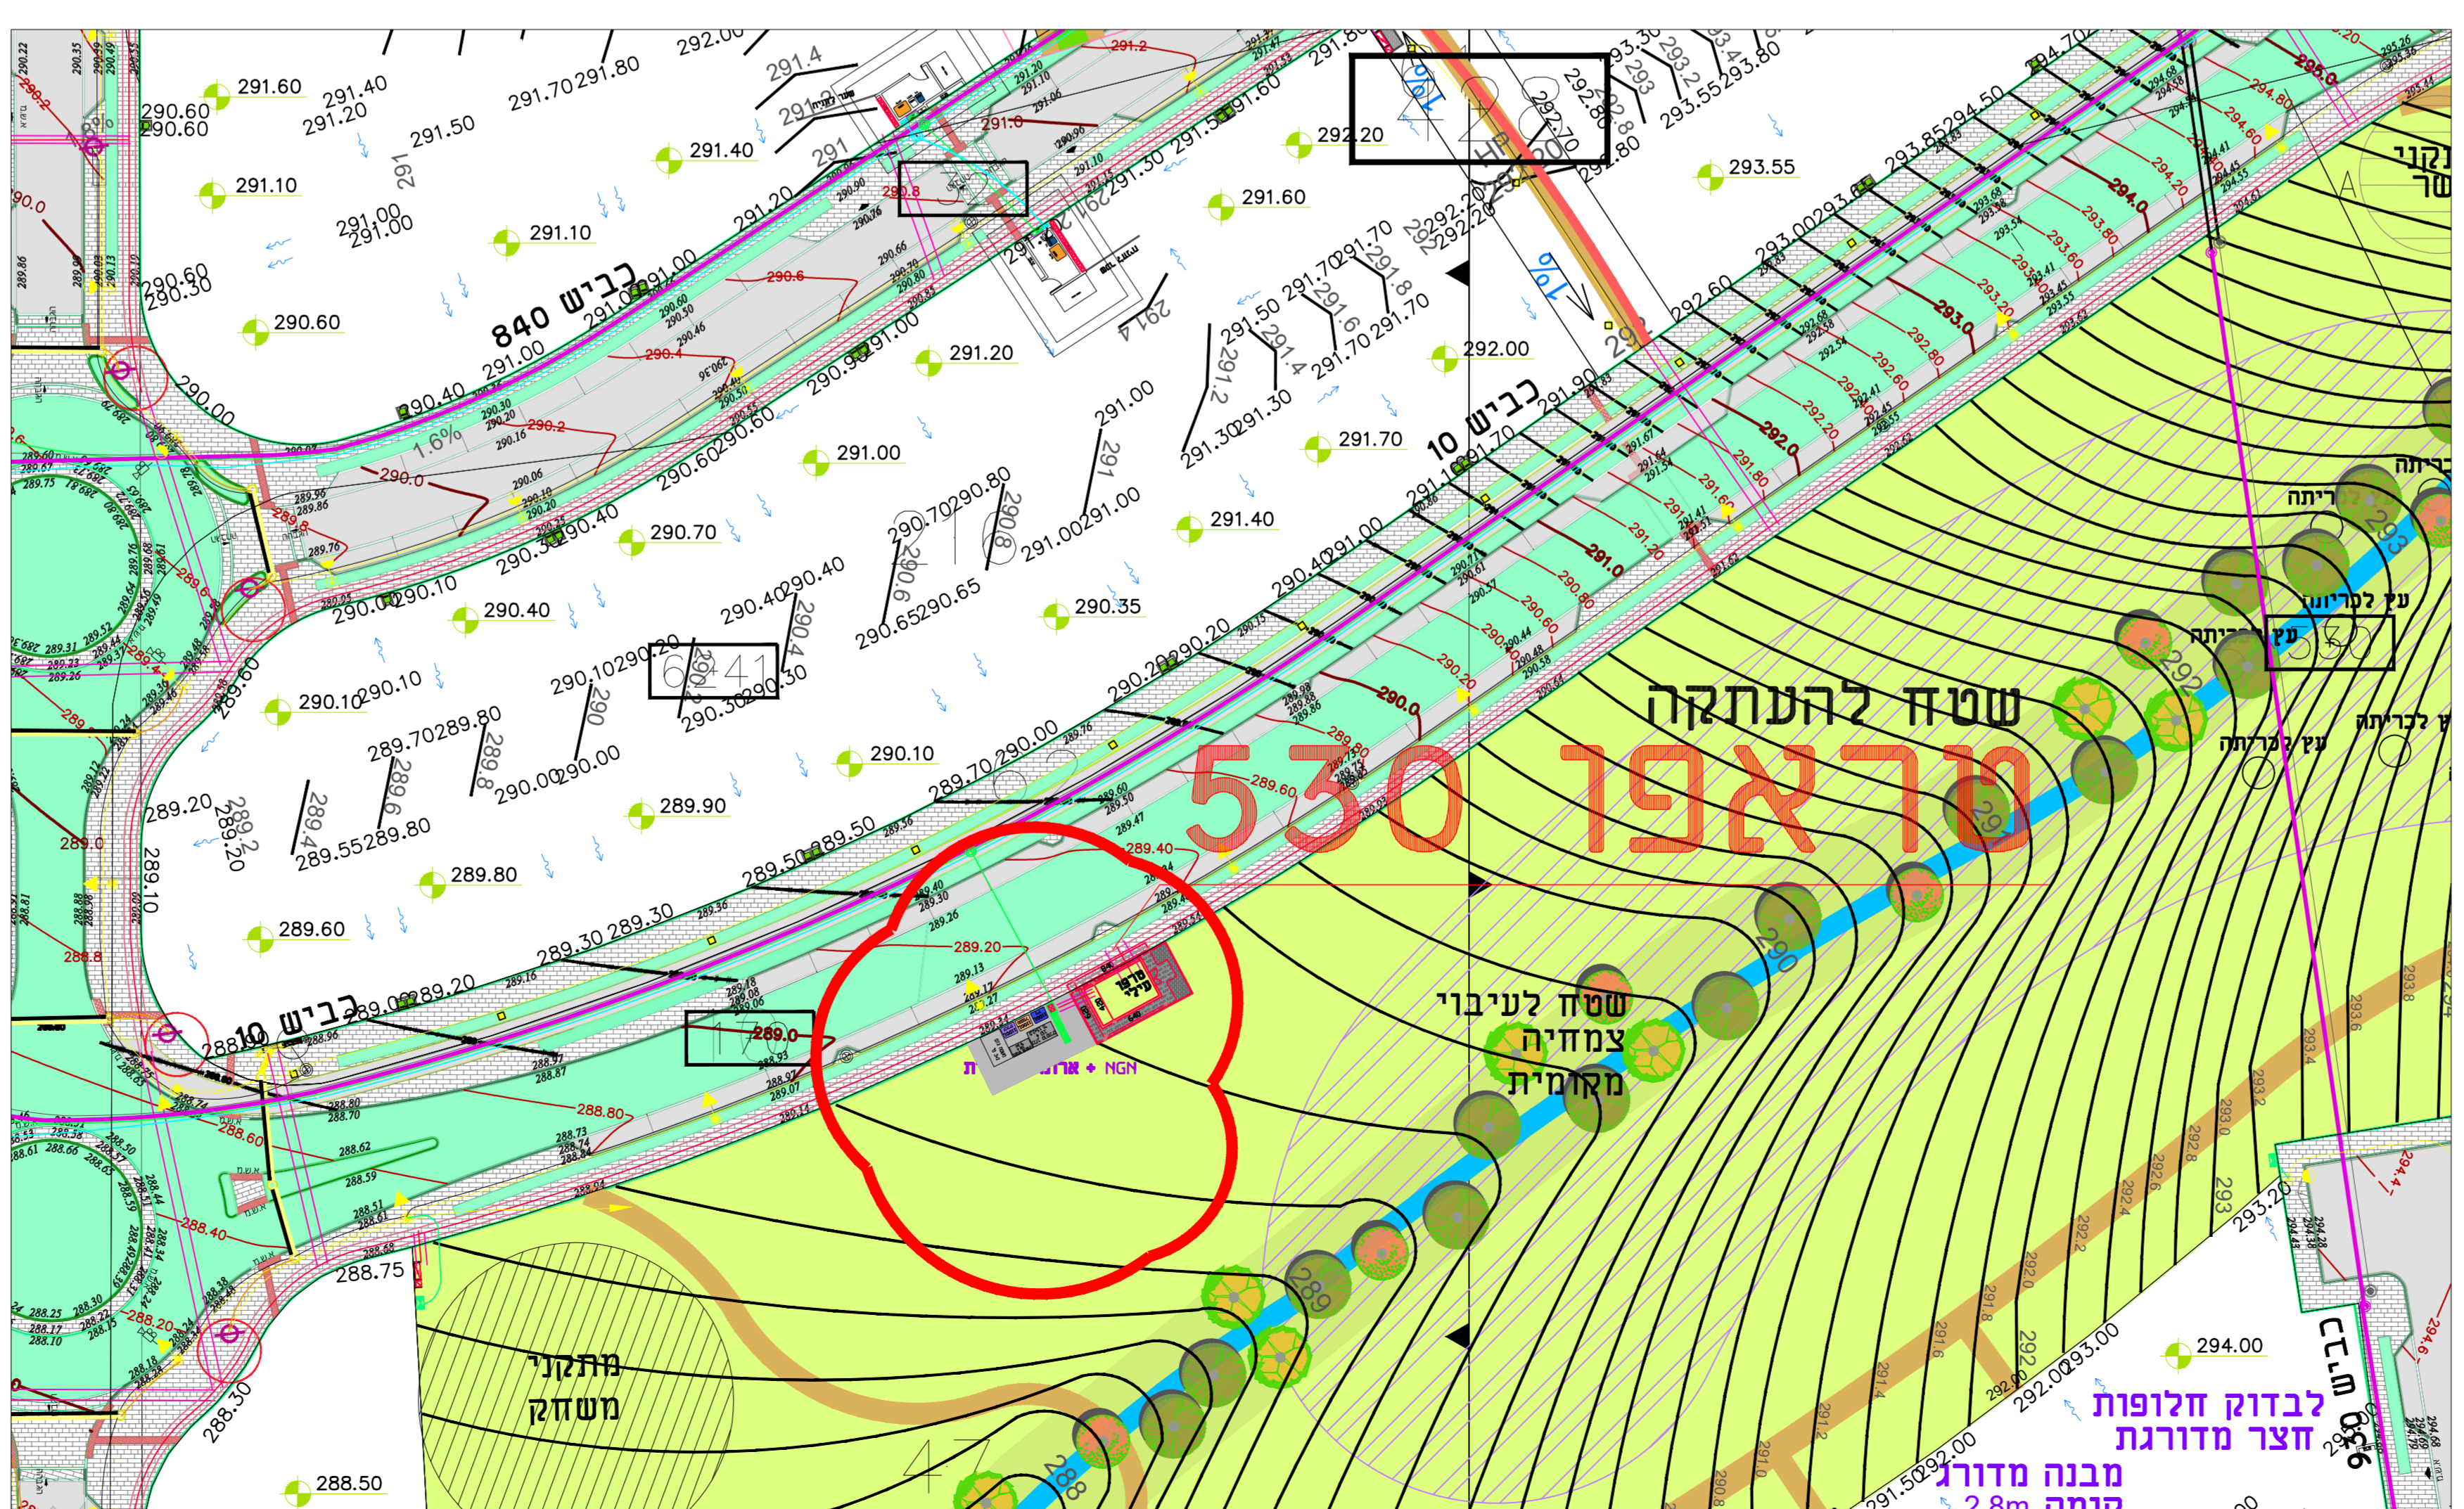

מתחם ובי- מגרש 530 - טראפו עילי

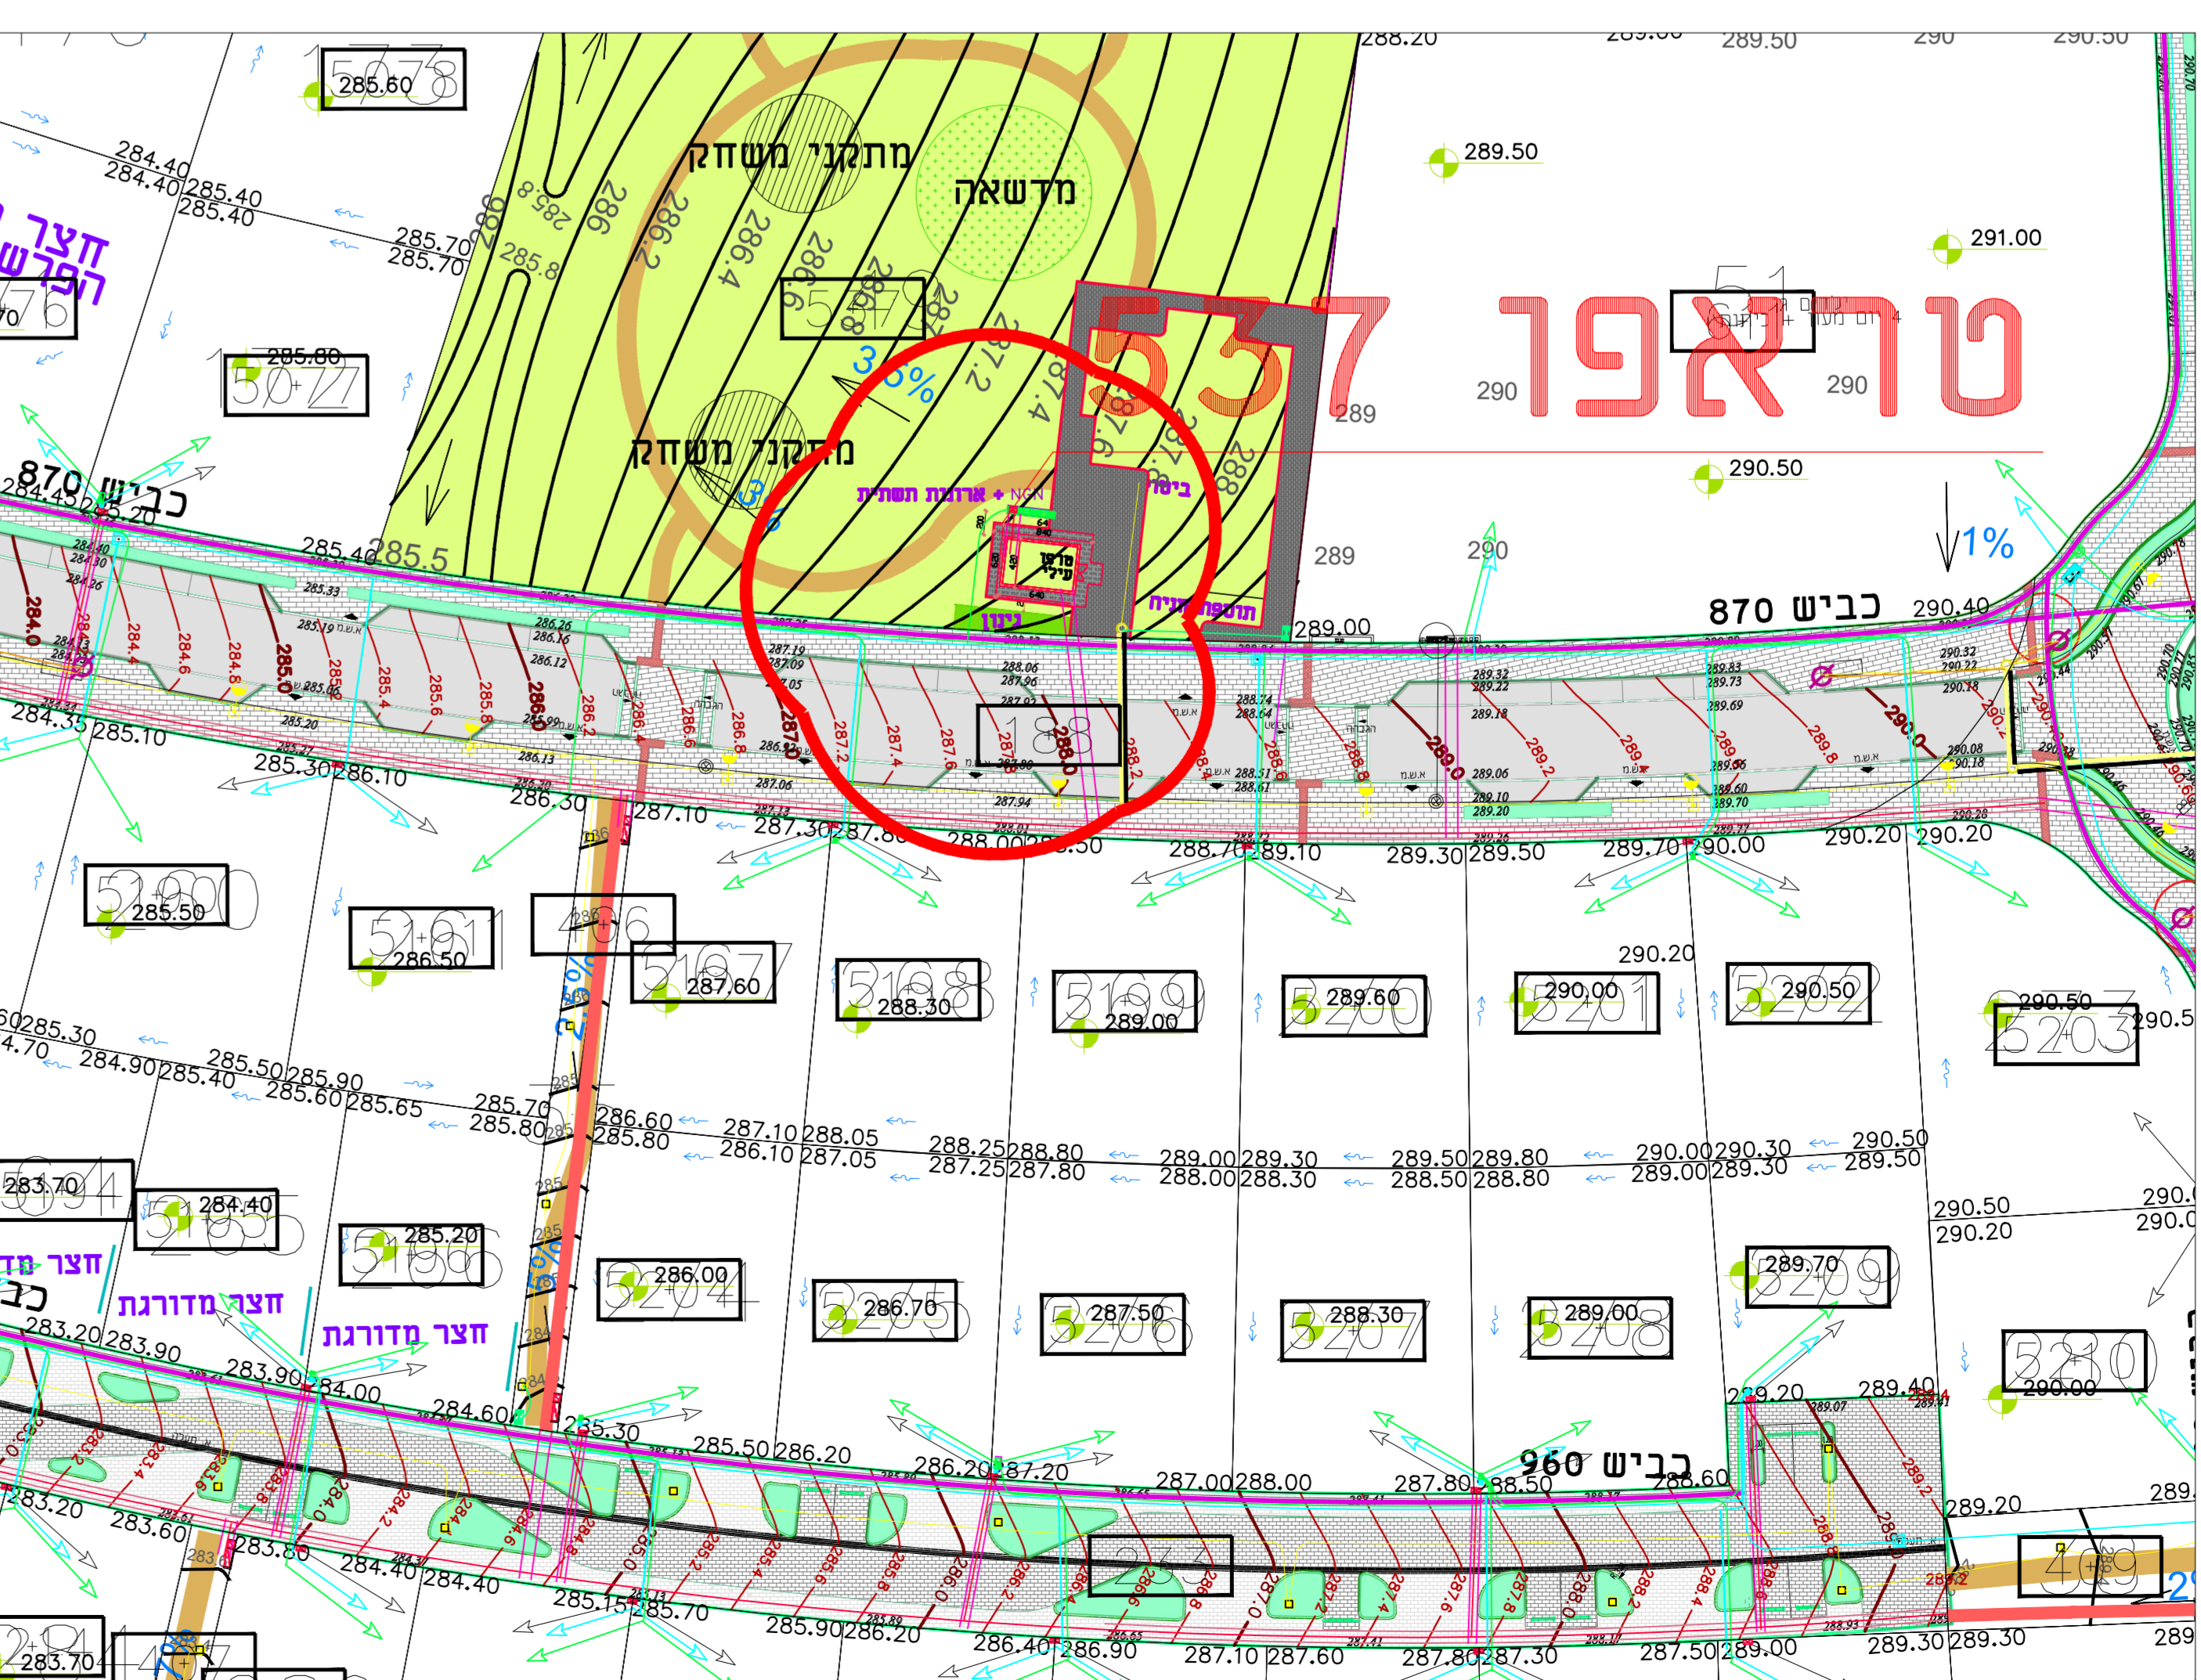

מתחם ובי- מגרש 537 - טראפו עילי


עיריית באר - שבע
 שכונת הרקפות באר - שבע
 10m
 1500
 17.01.24
 L-TRAFO 05
 77
 שכונת רקפות
 מיקום חדר שנאים ואי-ובי
 ז"ק - רייכר
 קובץ גלויים 73 תל אביב-יפו 6653606
 טל: 058-484284
 א'ימ"ל: studio@s-r.co
 אתר: www.s-r.co